



LA FONTAINE D'EHDEN
CORSEAUX

APPARTEMENT A1

2 PIÈCES



TYPE
Simplex

SURFACE HABITABLE
53,5 m²

SURFACE BALCONS
- m²

SURFACE TERRASSES
25,9 m²

SURFACE JARDINS
211,2 m²


SURFACE DE VENTE NETTE
62,0 m²

APPARTEMENT A1



LA FONTAINE D'EHDEN
CORSEAUX

Emplacement du bâtiment

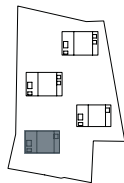

Emplacement de l'appartement



CHAMBRES

1

SALLE DE BAINS


1

PARKING

1



CAVE

9,3 m²

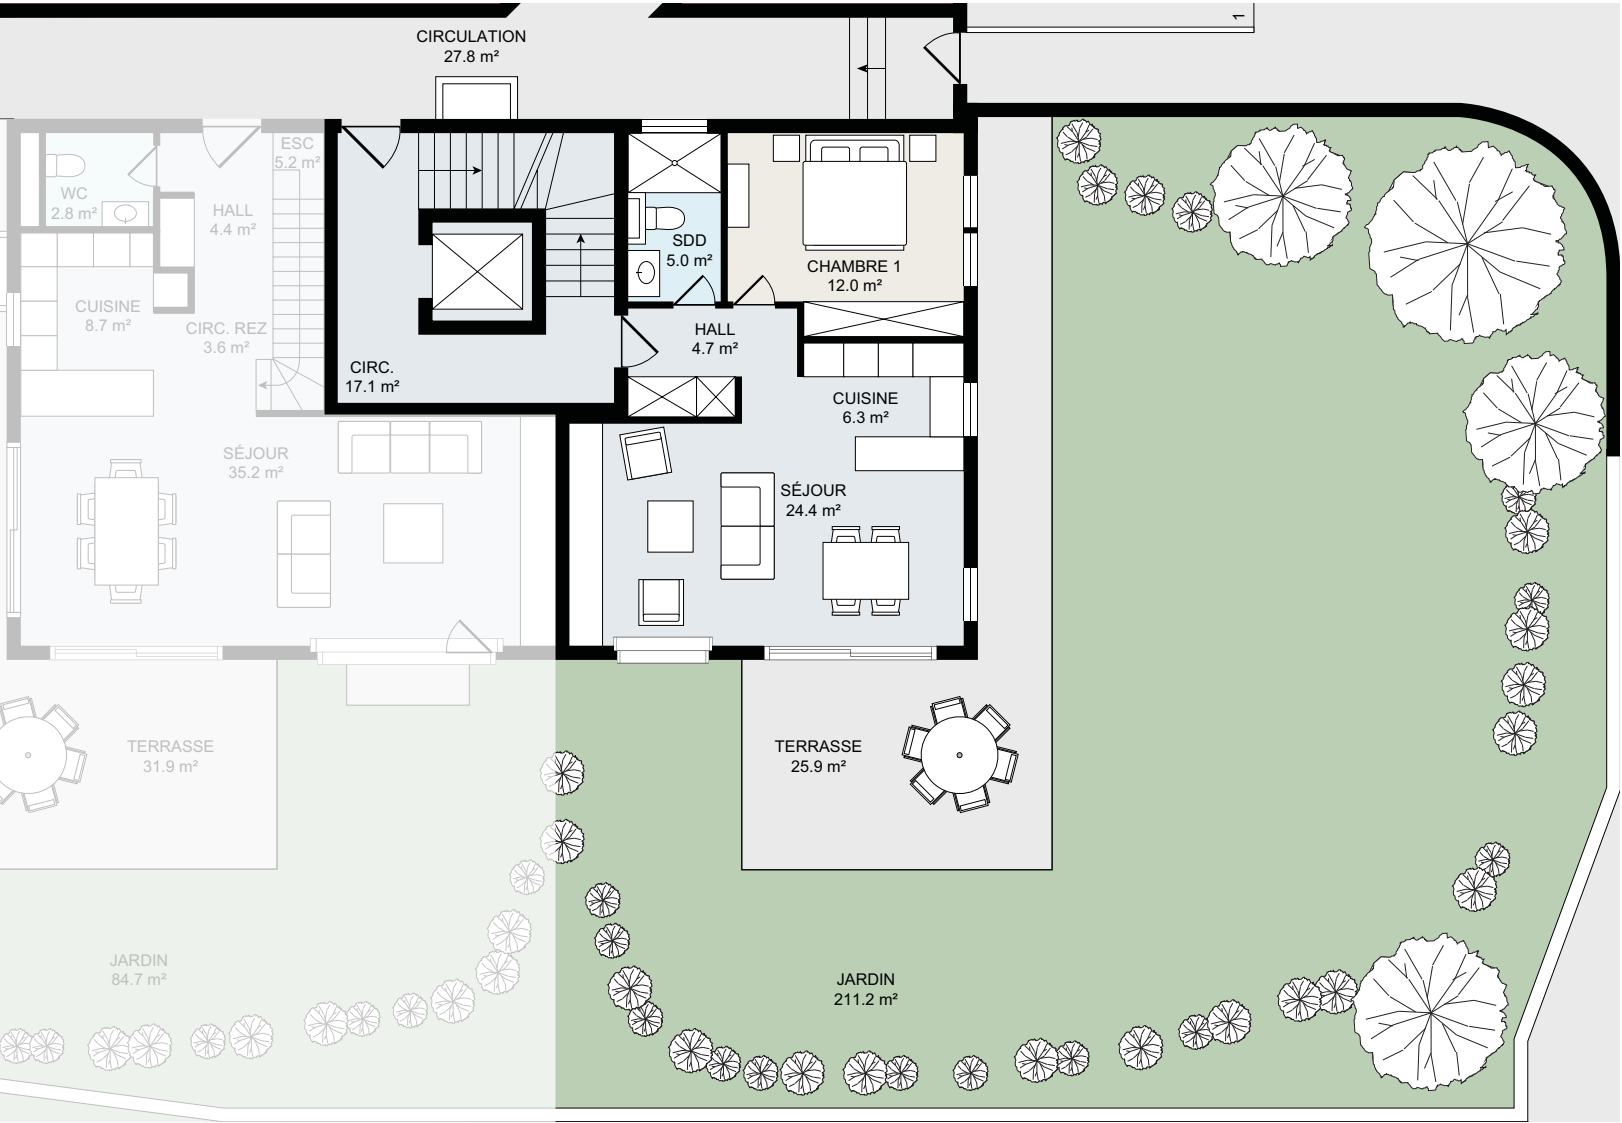

Les surfaces et le mobilier indiqués sur ce plan sont donnés à titre indicatif uniquement et ne sont en aucun cas contractuels. Les architectes et la DT se réservent la possibilité de changer le plan, dans la mesure où il s'agit de modifications devenues nécessaires par des impératifs techniques, architecturaux ou légaux.

ESPACES COMMUNS

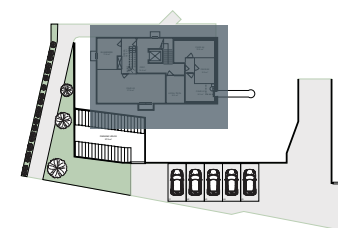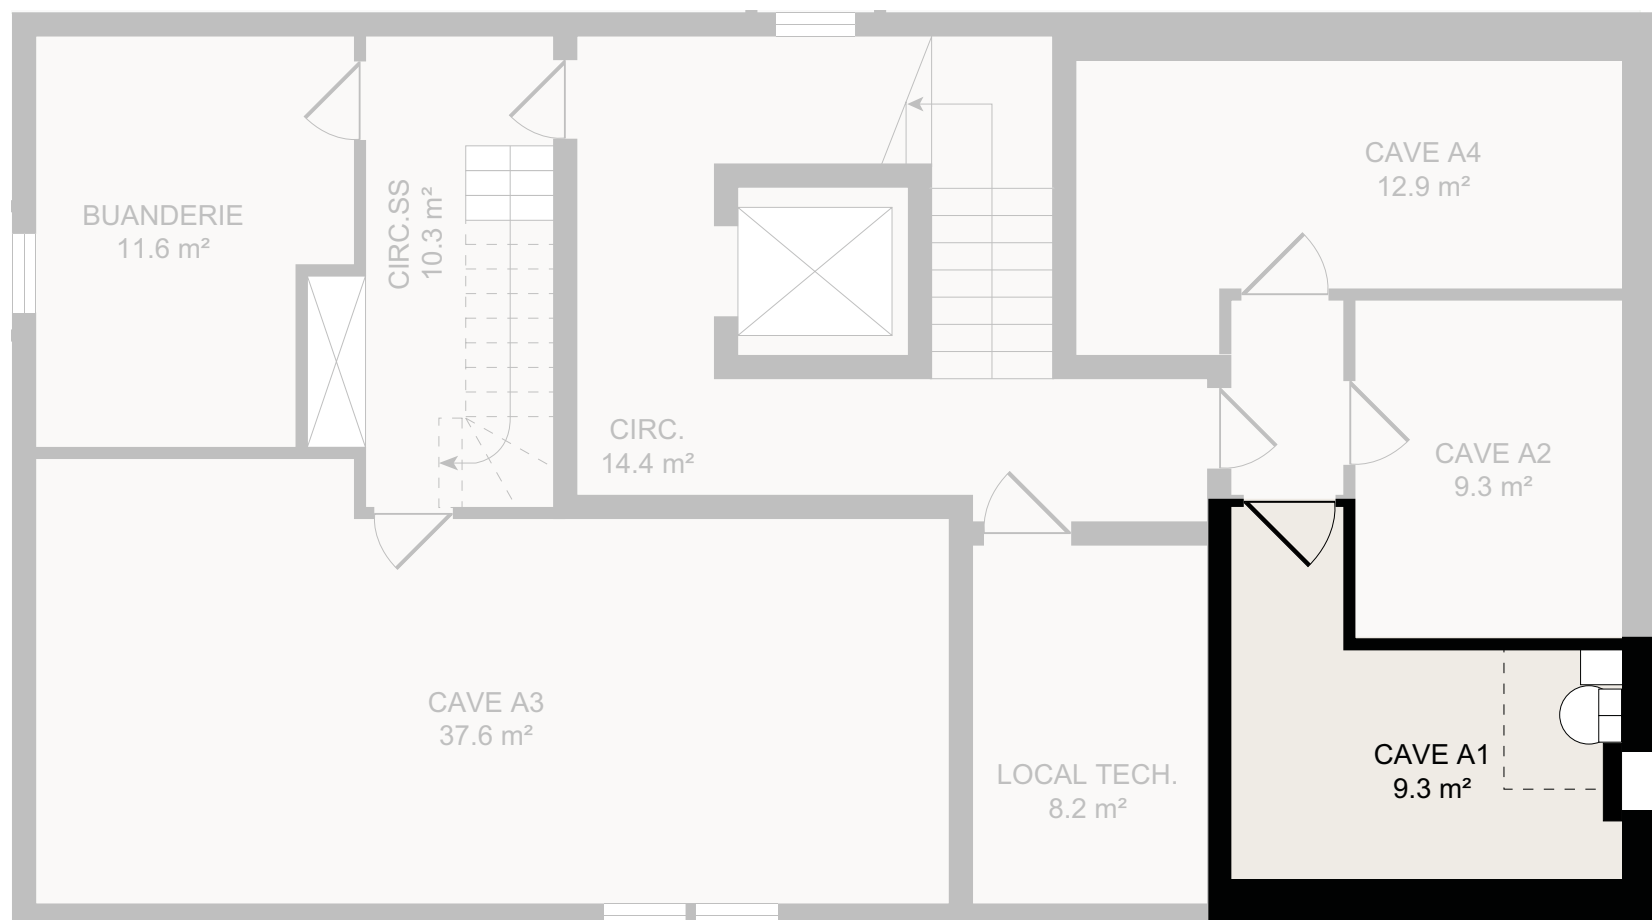


Les surfaces et le mobilier indiqués sur ce plan sont donnés à titre indicatif uniquement et ne sont en aucun cas contractuels. Les architectes et la DT se réservent la possibilité de changer le plan, dans la mesure où il s'agit de modifications devenues nécessaires par des impératifs techniques, architecturaux ou légaux.

STATIONNEMENT




LA FONTAINE D'EHDEN
CORSEAUX

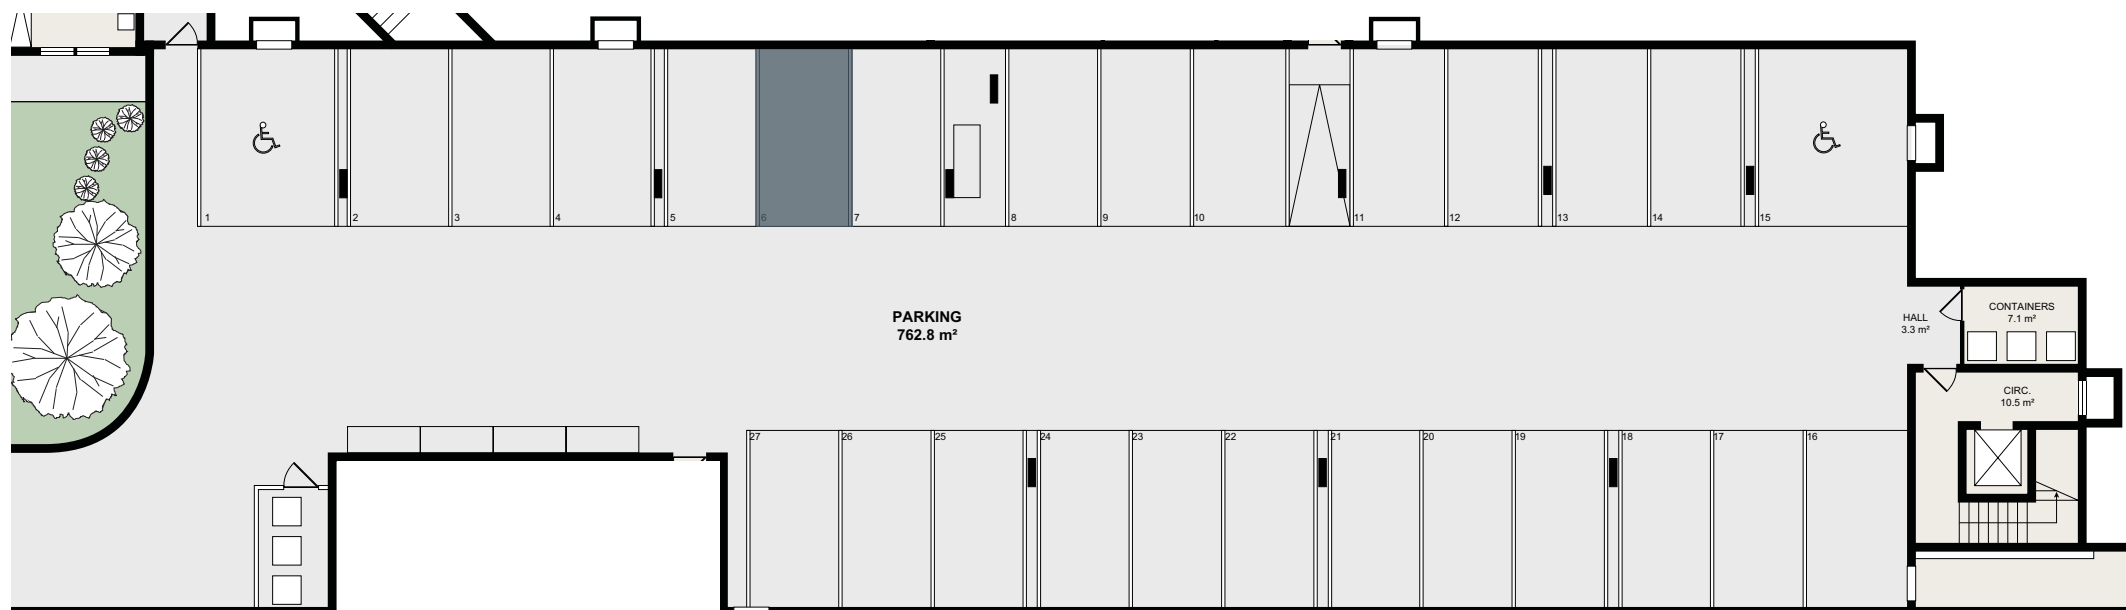

Les surfaces et le mobilier indiqués sur ce plan sont donnés à titre indicatif uniquement et ne sont en aucun cas contractuels. Les architectes et la DT se réservent la possibilité de changer le plan, dans la mesure où il s'agit de modifications devenues nécessaires par des impératifs techniques, architecturaux ou légaux.

PLAN PAYSAGER

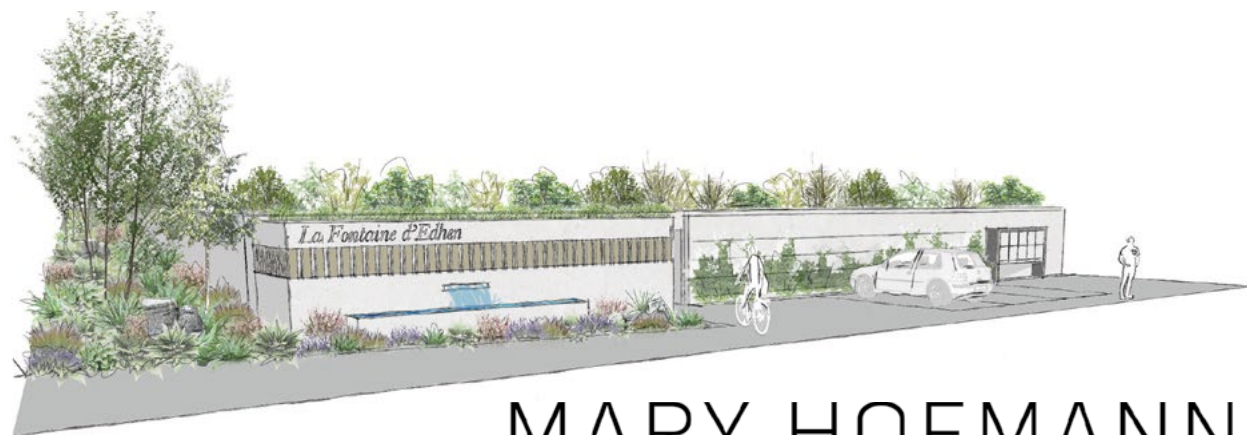

MARY HOFMANN
Architectes Paysagistes

Les surfaces et le mobilier indiqués sur ce plan sont donnés à titre indicatif uniquement et ne sont en aucun cas contractuels. Les architectes et la DT se réservent la possibilité de changer le plan, dans la mesure où il s'agit de modifications devenues nécessaires par des impératifs techniques, architecturaux ou légaux.



LA FONTAINE D'EHDEN

CORSEAUX