



LA FONTAINE D'EHDEN
CORSEAUX

APPARTEMENT A3

4 PIÈCES



TYPE
Duplex

SURFACE HABITABLE
115,9 m²

SURFACE BALCONS
18,3 m²

SURFACE TERRASSES
31,9 m²

SURFACE JARDINS
84,7 m²

SURFACE DE VENTE NETTE
135,5 m²

APPARTEMENT A3

Rez-de-jardin




LA FONTAINE D'EHDEN
CORSEAUX

Emplacement du bâtiment



Emplacement de l'appartement

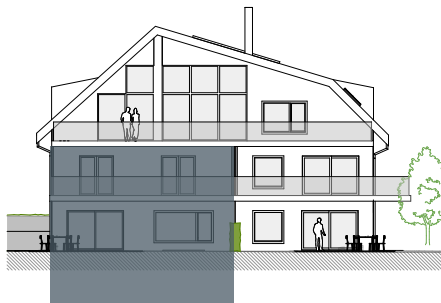


CHAMBRES
3

SALLE DE BAINS
2

PARKING
2

SOUS-SOL PRIVÉ
(CAVE + BUANDERIE)
59,5 m²

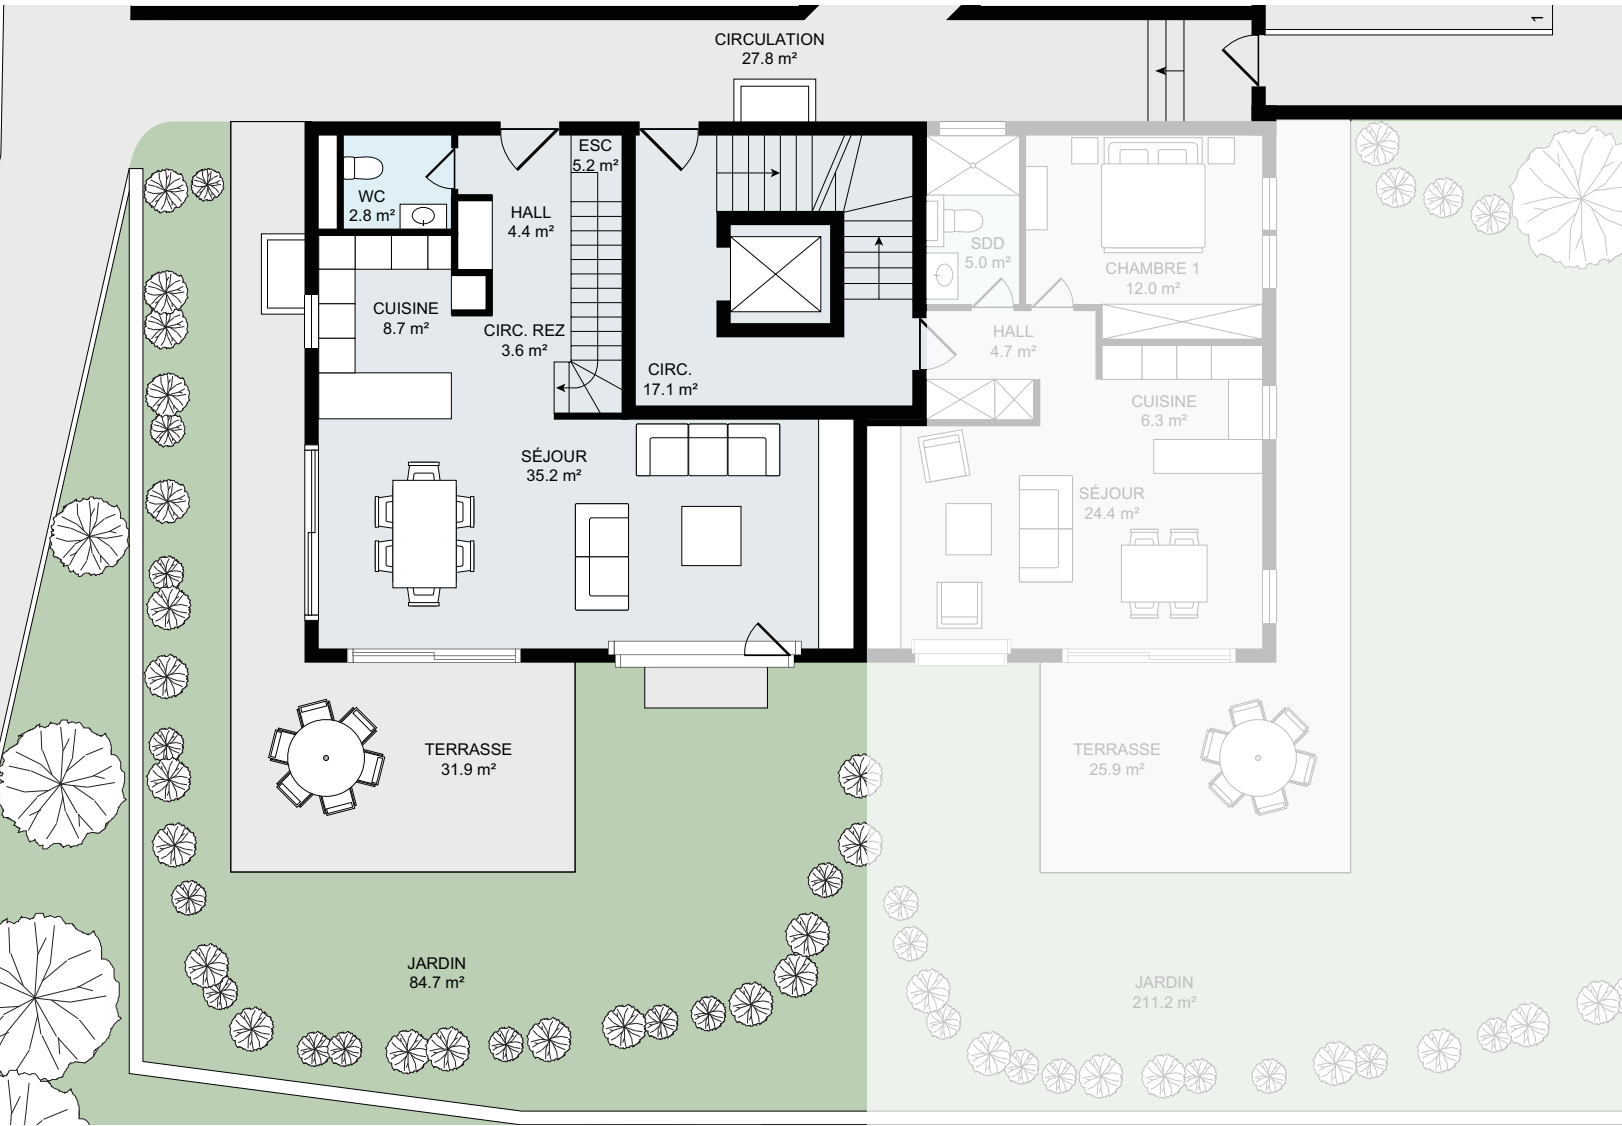

Les surfaces et le mobilier indiqués sur ce plan sont donnés à titre indicatif uniquement et ne sont en aucun cas contractuels. Les architectes et la DT se réservent la possibilité de changer le plan, dans la mesure où il s'agit de modifications devenues nécessaires par des impératifs techniques, architecturaux ou légaux.


APPARTEMENT A3

Étage




LA FONTAINE D'EHDEN
CORSEAUX

Emplacement du bâtiment

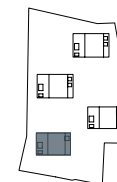

Emplacement de l'appartement

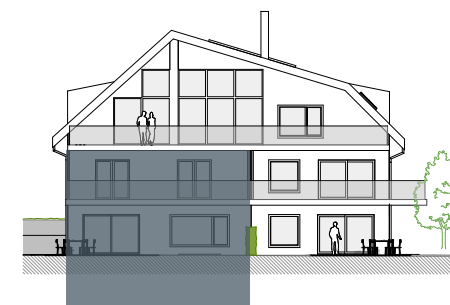

CHAMBRES

3

SALLE DE BAINS


2

PARKING

2



SOUS-SOL PRIVÉ
(CAVE + BUANDERIE)

59,5 m²

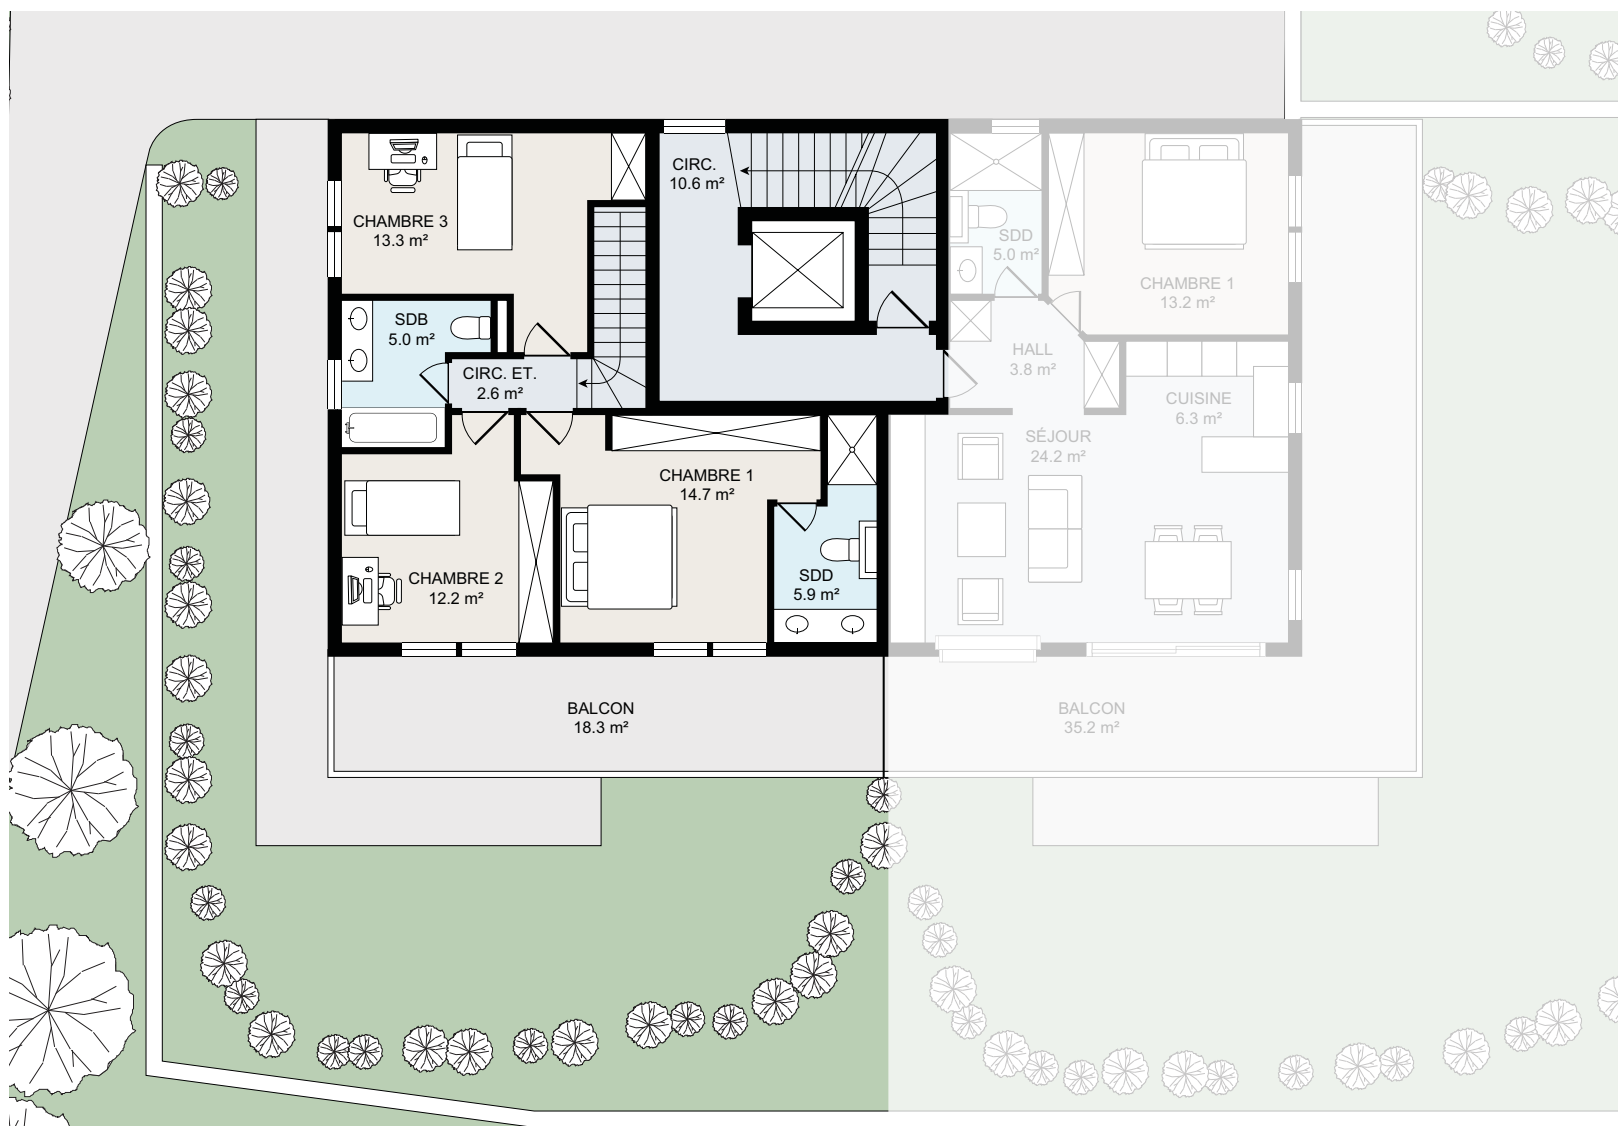

Les surfaces et le mobilier indiqués sur ce plan sont donnés à titre indicatif uniquement et ne sont en aucun cas contractuels. Les architectes et la DT se réservent la possibilité de changer le plan, dans la mesure où il s'agit de modifications devenues nécessaires par des impératifs techniques, architecturaux ou légaux.

ESPACES PRIVATIFS

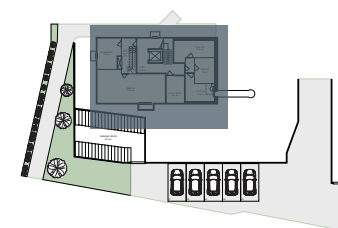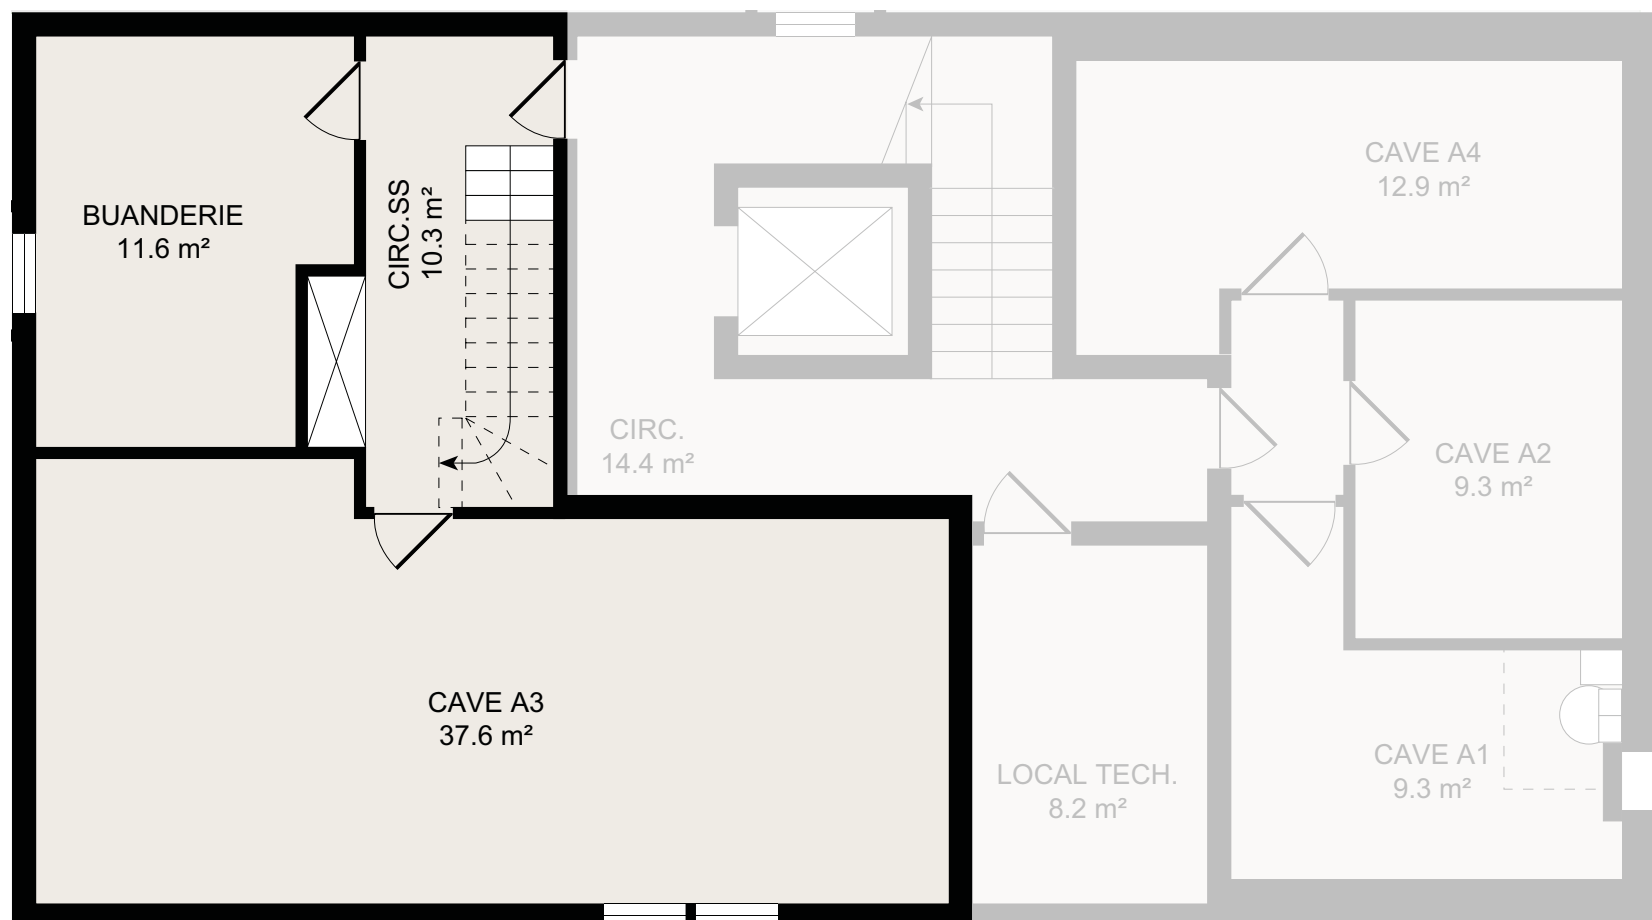


Les surfaces et le mobilier indiqués sur ce plan sont donnés à titre indicatif uniquement et ne sont en aucun cas contractuels. Les architectes et la DT se réservent la possibilité de changer le plan, dans la mesure où il s'agit de modifications devenues nécessaires par des impératifs techniques, architecturaux ou légaux.

STATIONNEMENT




LA FONTAINE D'EHDEN
CORSEAUX

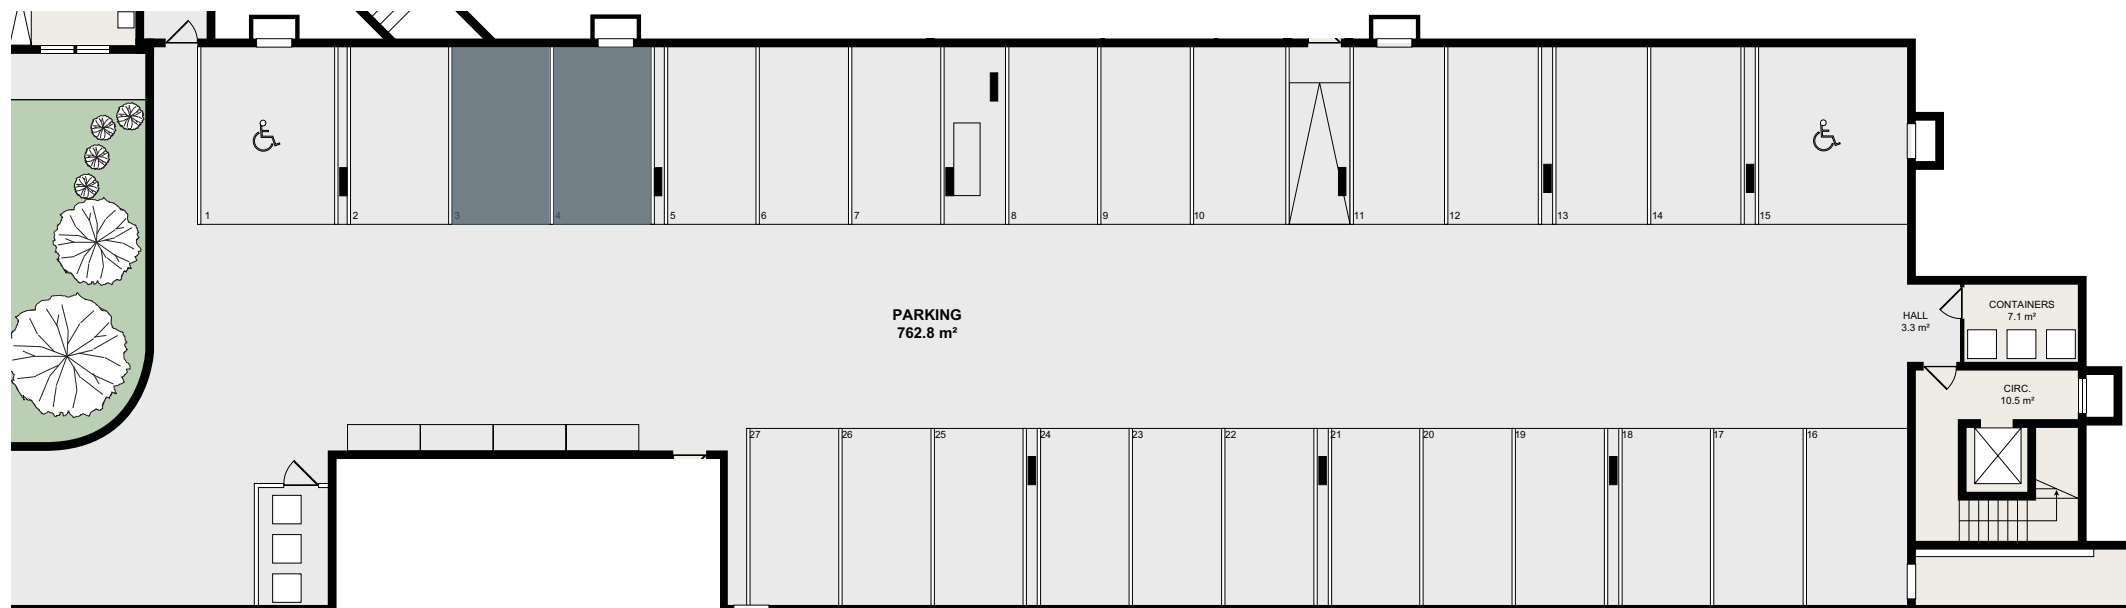

Les surfaces et le mobilier indiqués sur ce plan sont donnés à titre indicatif uniquement et ne sont en aucun cas contractuels. Les architectes et la DT se réservent la possibilité de changer le plan, dans la mesure où il s'agit de modifications devenues nécessaires par des impératifs techniques, architecturaux ou légaux.

PLAN PAYSAGER

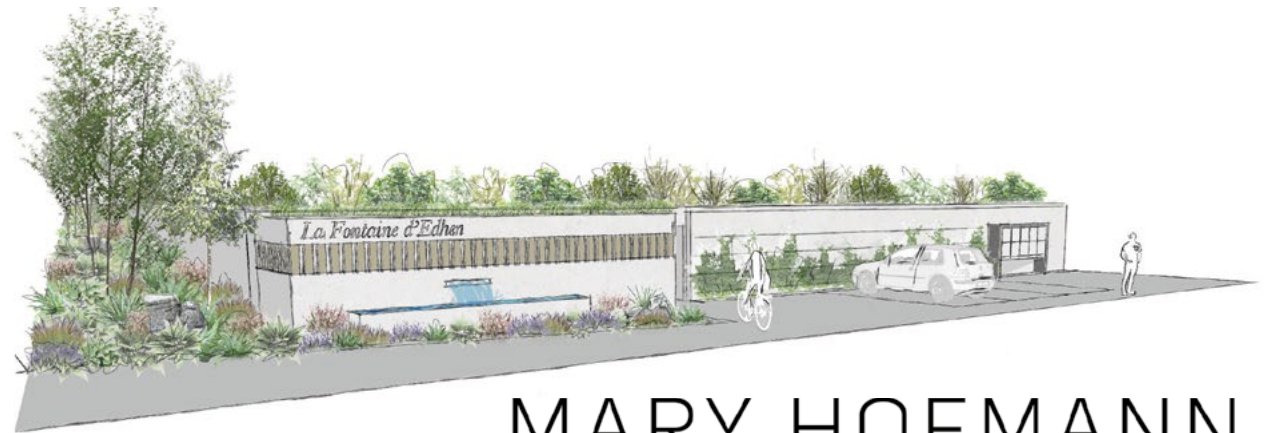

MARY HOFMANN
Architectes Paysagistes

Les surfaces et le mobilier indiqués sur ce plan sont donnés à titre indicatif uniquement et ne sont en aucun cas contractuels. Les architectes et la DT se réservent la possibilité de changer le plan, dans la mesure où il s'agit de modifications devenues nécessaires par des impératifs techniques, architecturaux ou légaux.



LA FONTAINE D'EHDEN

CORSEAUX