



LA FONTAINE D'EHDEN
CORSEAUX

APPARTEMENT B2

2 PIÈCES



TYPE
Simplex

SURFACE HABITABLE
53,5 m²

SURFACE BALCONS
35,2 m²

SURFACE TERRASSES
- m²

SURFACE JARDINS
- m²


SURFACE DE VENTE NETTE
71,1 m²

APPARTEMENT B2



LA FONTAINE D'EHDEN
CORSEAUX

Emplacement du bâtiment

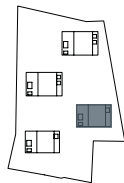

Emplacement de l'appartement



CHAMBRES

1

SALLE DE BAINS


1

PARKING

1

CAVE

10,2 m²


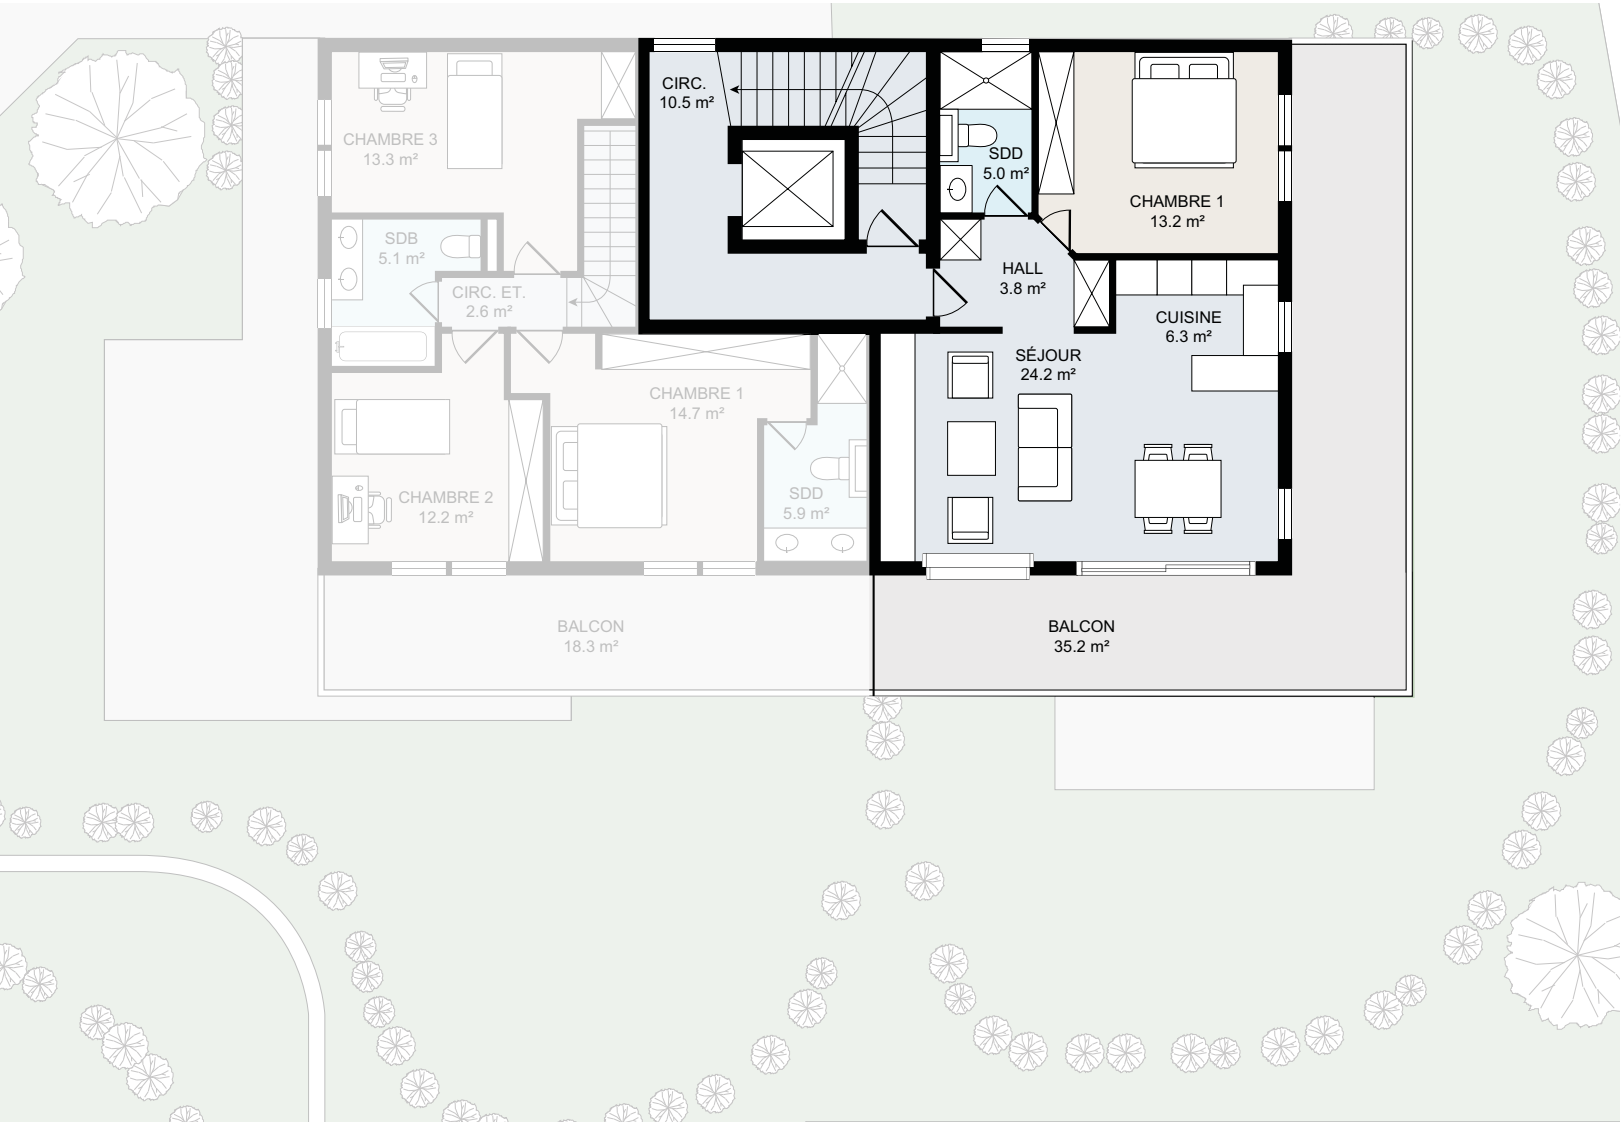


Les surfaces et le mobilier indiqués sur ce plan sont donnés à titre indicatif uniquement et ne sont en aucun cas contractuels. Les architectes et la DT se réservent la possibilité de changer le plan, dans la mesure où il s'agit de modifications devenues nécessaires par des impératifs techniques, architecturaux ou légaux.

ESPACES COMMUNS





LA FONTAINE D'EHDEN
CORSEAUX

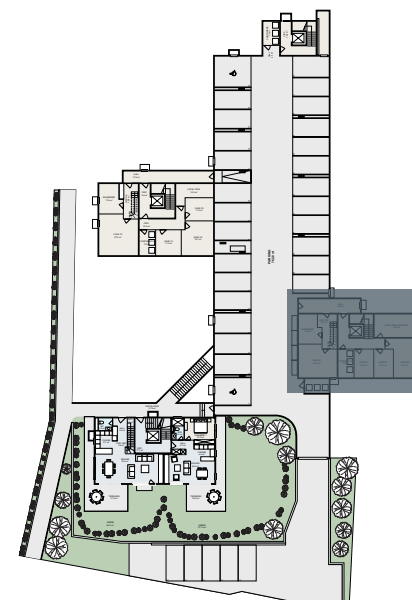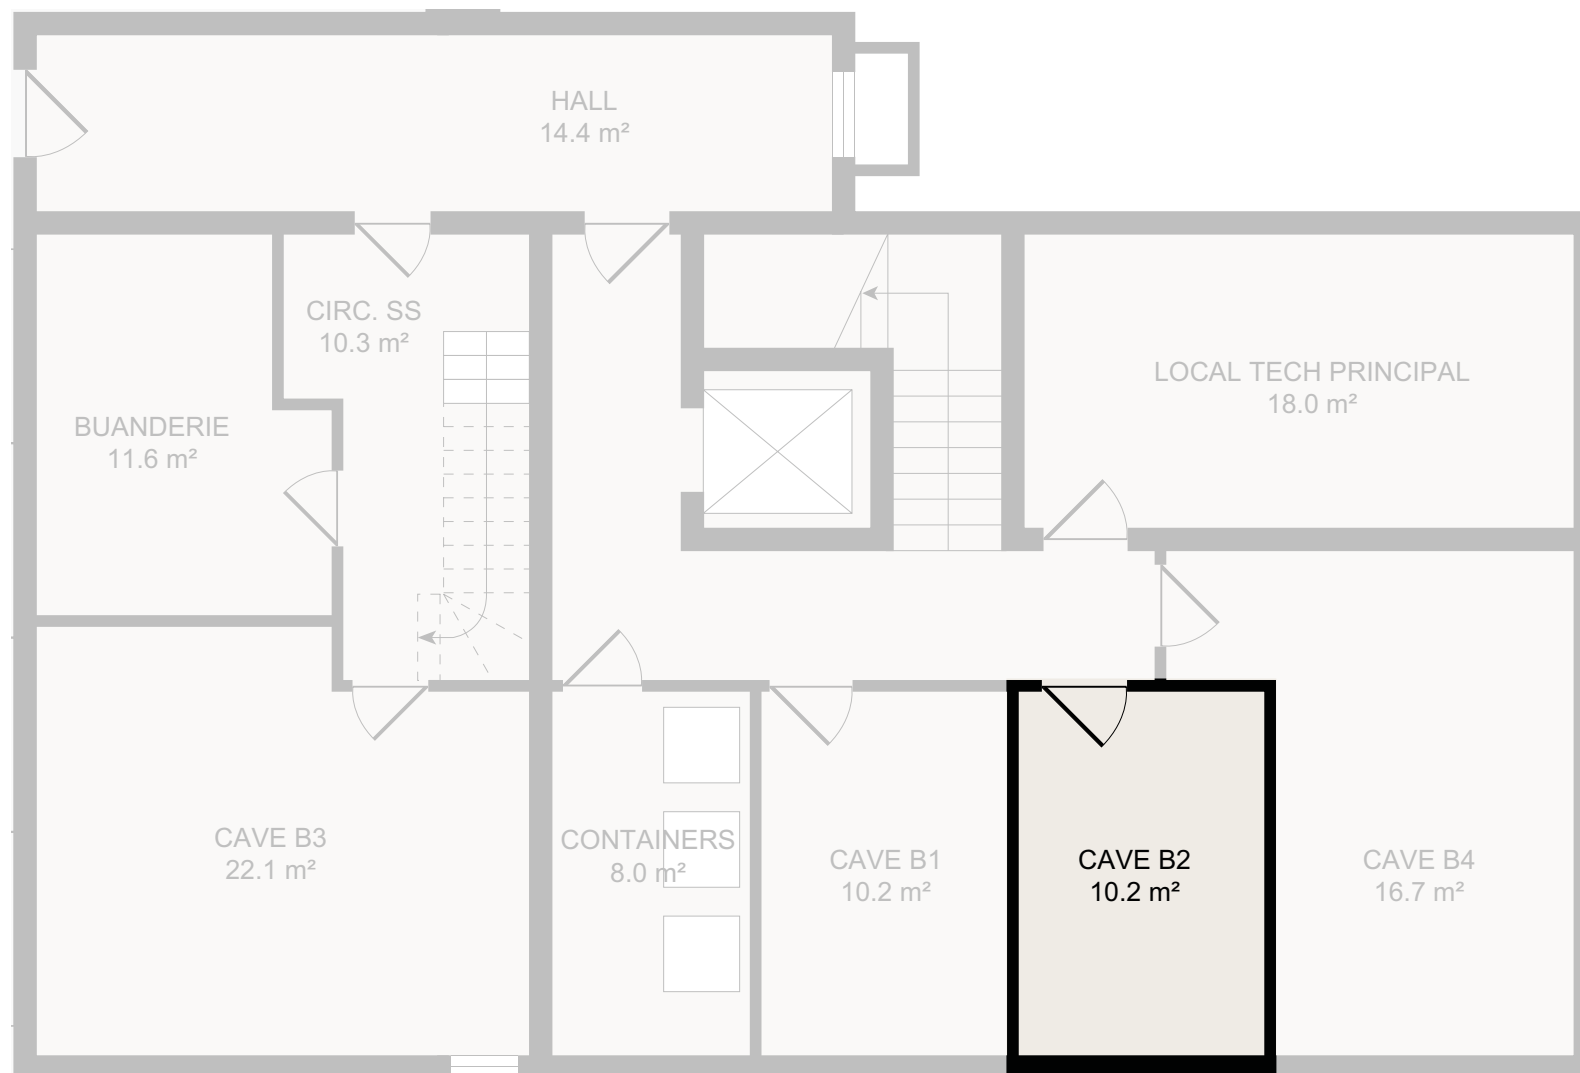


Les surfaces et le mobilier indiqués sur ce plan sont donnés à titre indicatif uniquement et ne sont en aucun cas contractuels. Les architectes et la DT se réservent la possibilité de changer le plan, dans la mesure où il s'agit de modifications devenues nécessaires par des impératifs techniques, architecturaux ou légaux.

STATIONNEMENT

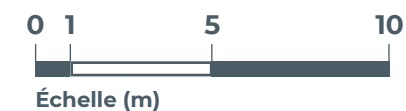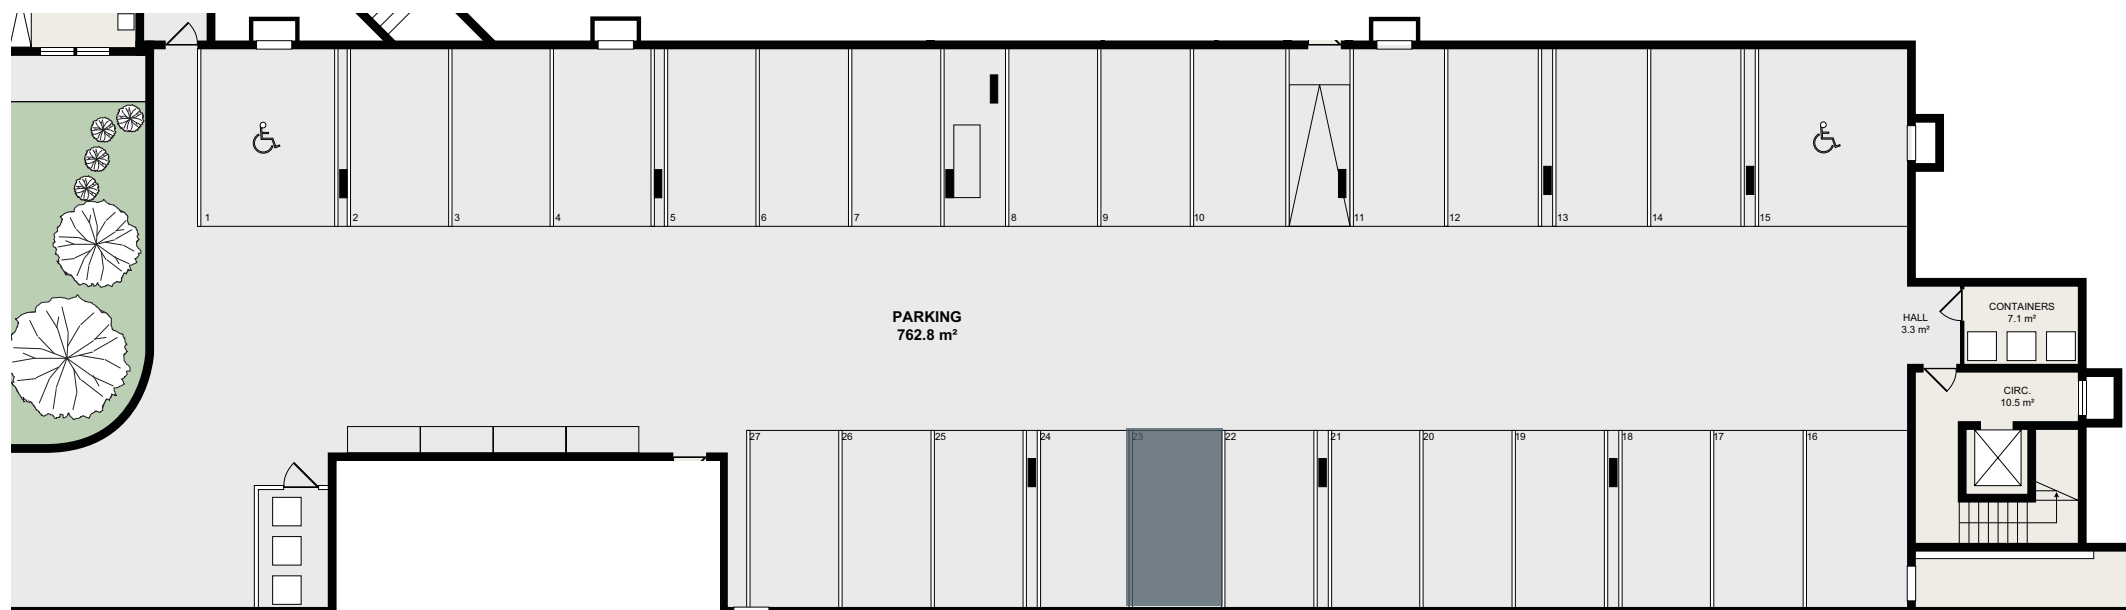

PLAN PAYSAGER

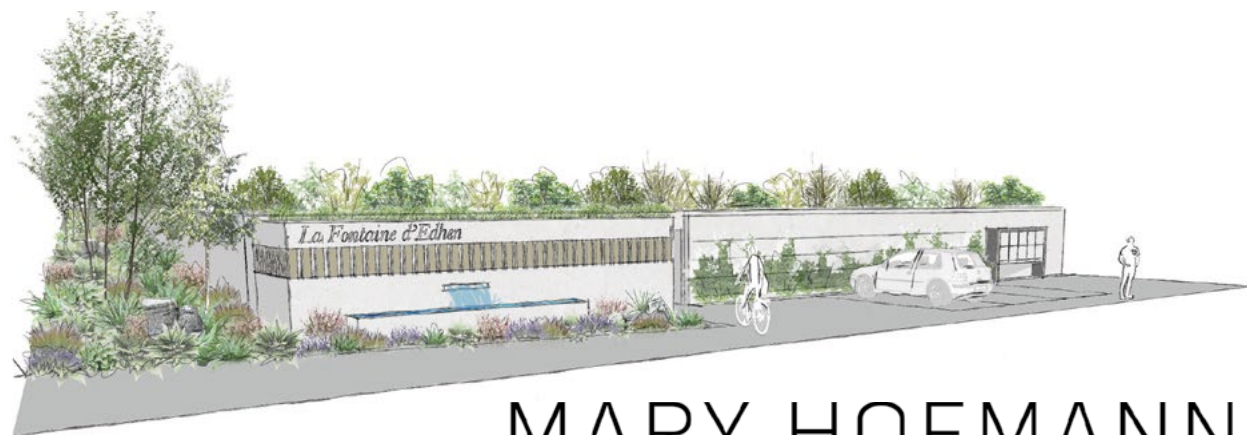

MARY HOFMANN
Architectes Paysagistes

Les surfaces et le mobilier indiqués sur ce plan sont donnés à titre indicatif uniquement et ne sont en aucun cas contractuels. Les architectes et la DT se réservent la possibilité de changer le plan, dans la mesure où il s'agit de modifications devenues nécessaires par des impératifs techniques, architecturaux ou légaux.



LA FONTAINE D'EHDEN

CORSEAUX