



LA FONTAINE D'EHDEN
CORSEAUX

APPARTEMENT D1

3 PIÈCES



TYPE
Simplex

SURFACE HABITABLE
74,3 m²

SURFACE BALCONS
- m²

SURFACE TERRASSES
40,6 m²

SURFACE JARDINS
143,4 m²

SURFACE DE VENTE NETTE
87,7 m²

APPARTEMENT D1



LA FONTAINE D'EHDEN
CORSEAUX

Emplacement du bâtiment



Emplacement de l'appartement




CHAMBRES
2

SALLE DE BAINS
1

PARKING
1


CAVE
11,2 m²

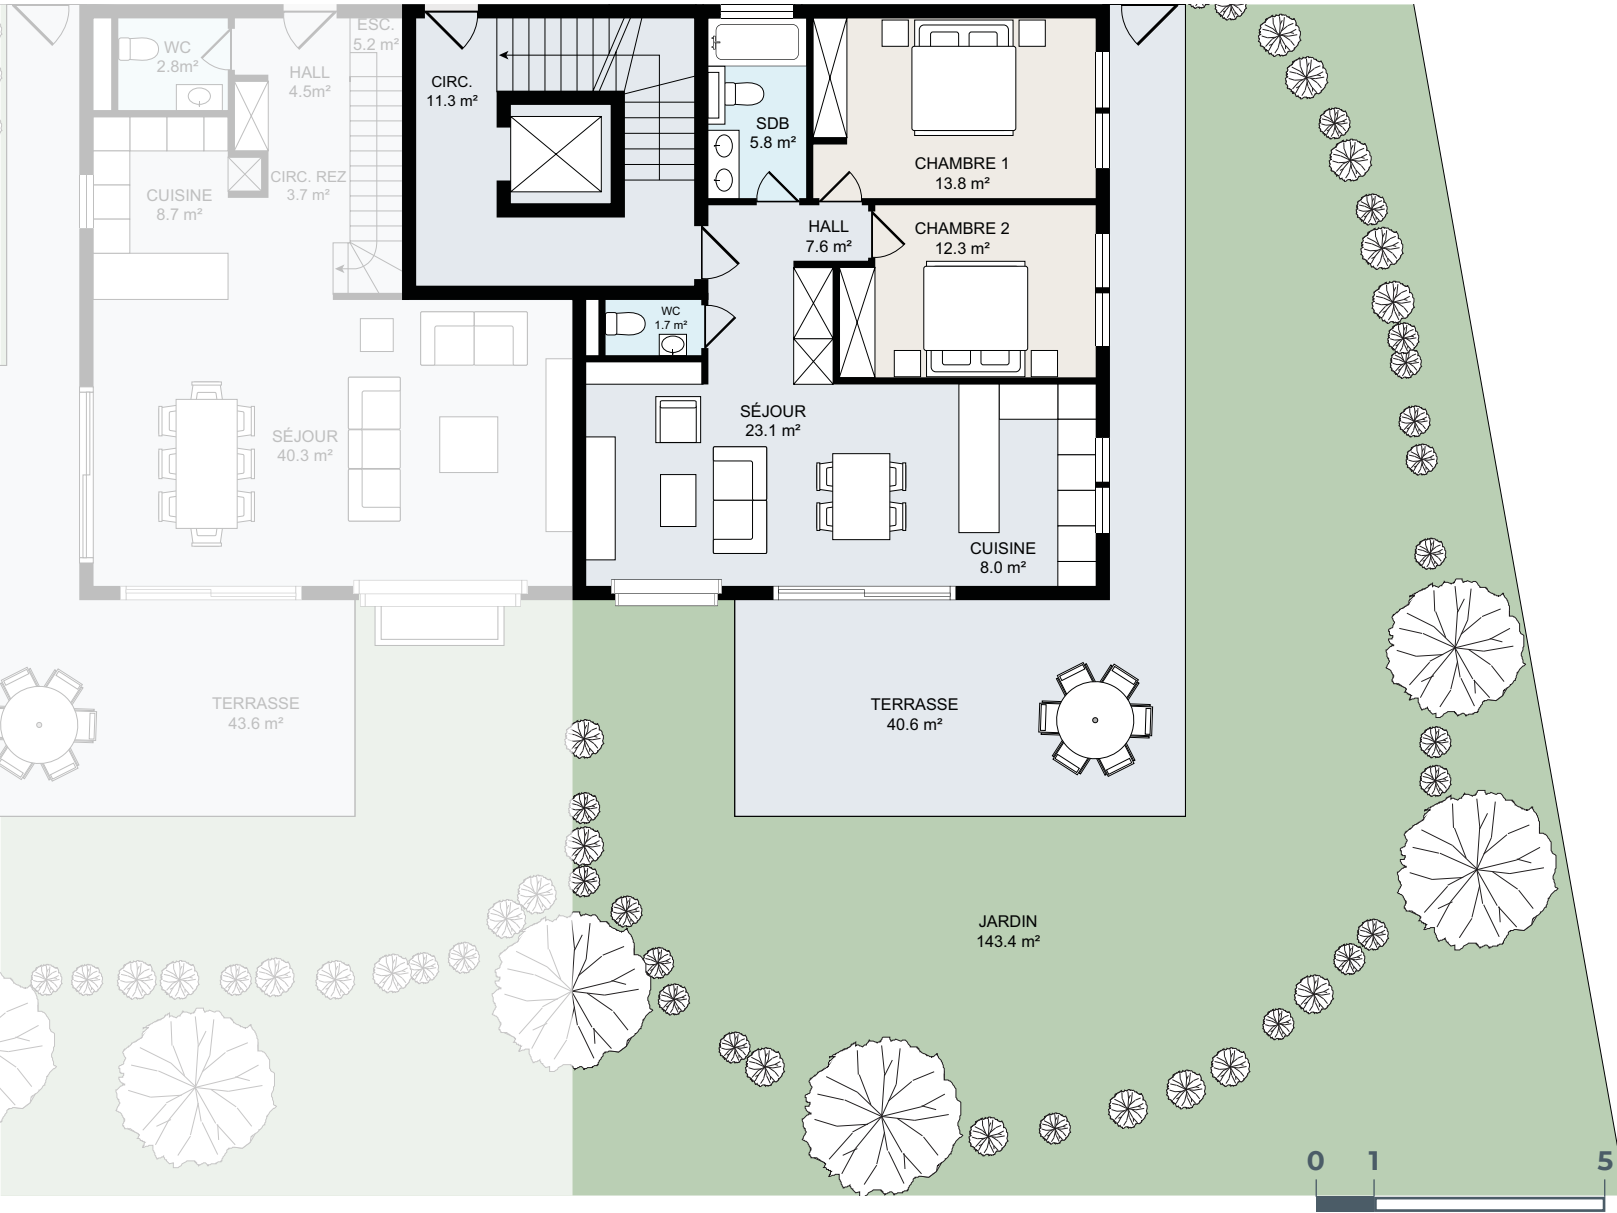

0 1 5
Échelle (m)


Les surfaces et le mobilier indiqués sur ce plan sont donnés à titre indicatif uniquement et ne sont en aucun cas contractuels. Les architectes et la DT se réservent la possibilité de changer le plan, dans la mesure où il s'agit de modifications devenues nécessaires par des impératifs techniques, architecturaux ou légaux.

ESPACES COMMUNS

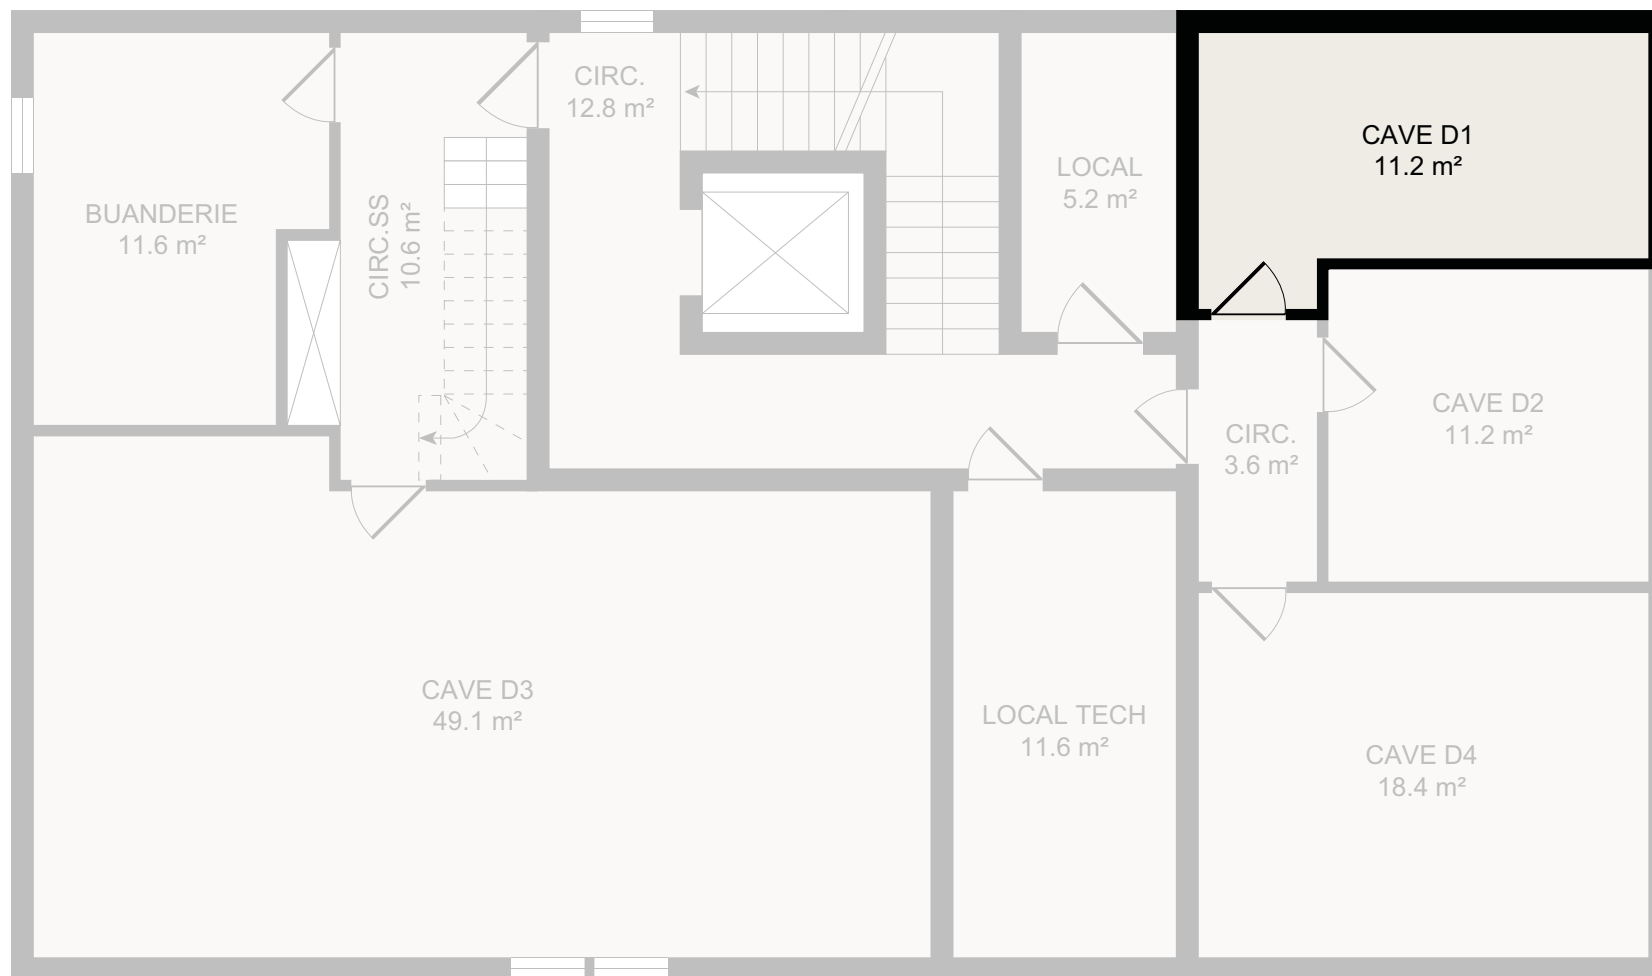


Les surfaces et le mobilier indiqués sur ce plan sont donnés à titre indicatif uniquement et ne sont en aucun cas contractuels. Les architectes et la DT se réservent la possibilité de changer le plan, dans la mesure où il s'agit de modifications devenues nécessaires par des impératifs techniques, architecturaux ou légaux.

STATIONNEMENT

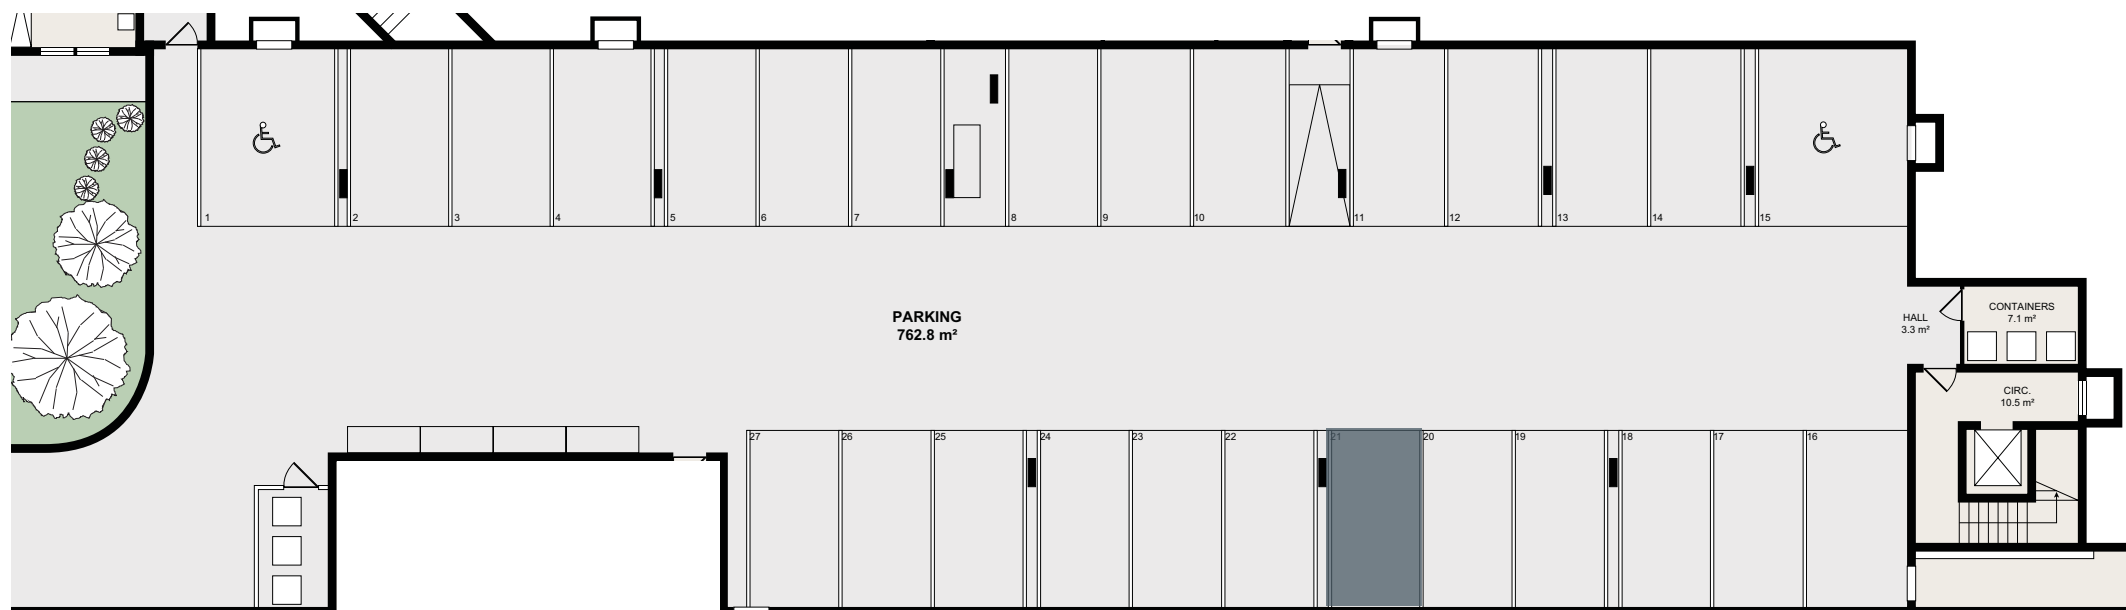

PLAN PAYSAGER

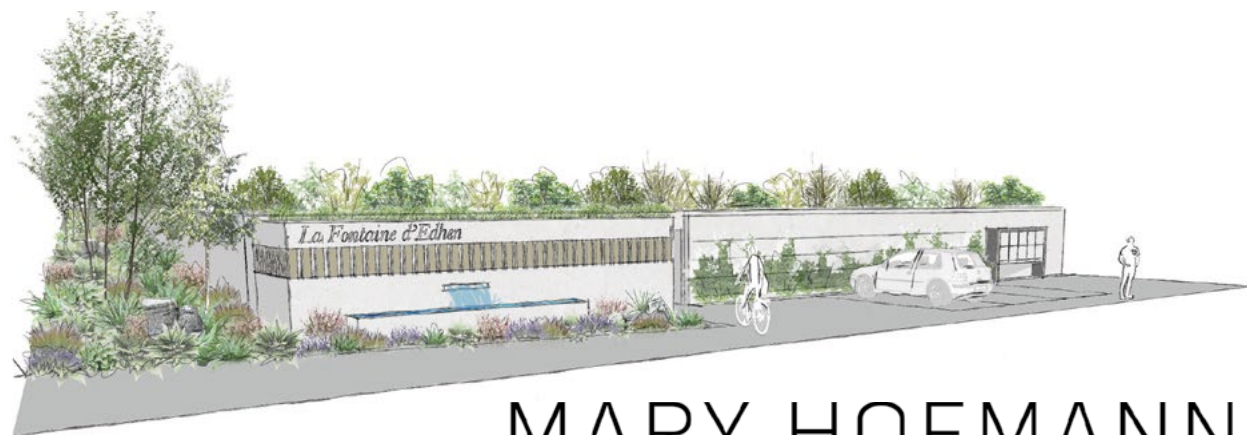

MARY HOFMANN
Architectes Paysagistes

Les surfaces et le mobilier indiqués sur ce plan sont donnés à titre indicatif uniquement et ne sont en aucun cas contractuels. Les architectes et la DT se réservent la possibilité de changer le plan, dans la mesure où il s'agit de modifications devenues nécessaires par des impératifs techniques, architecturaux ou légaux.



LA FONTAINE D'EHDEN

CORSEAUX